Binnen aanzicht

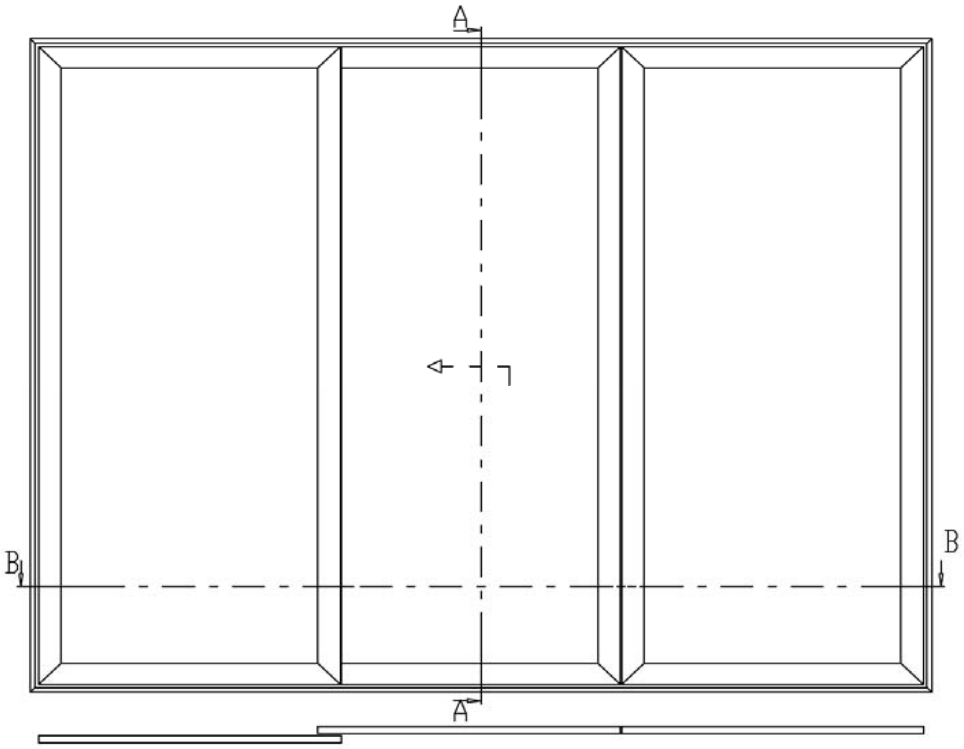

Detail A

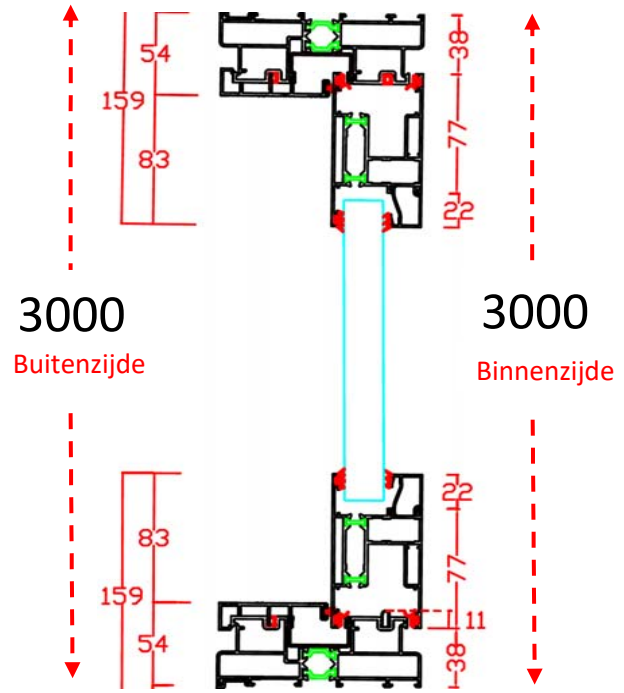
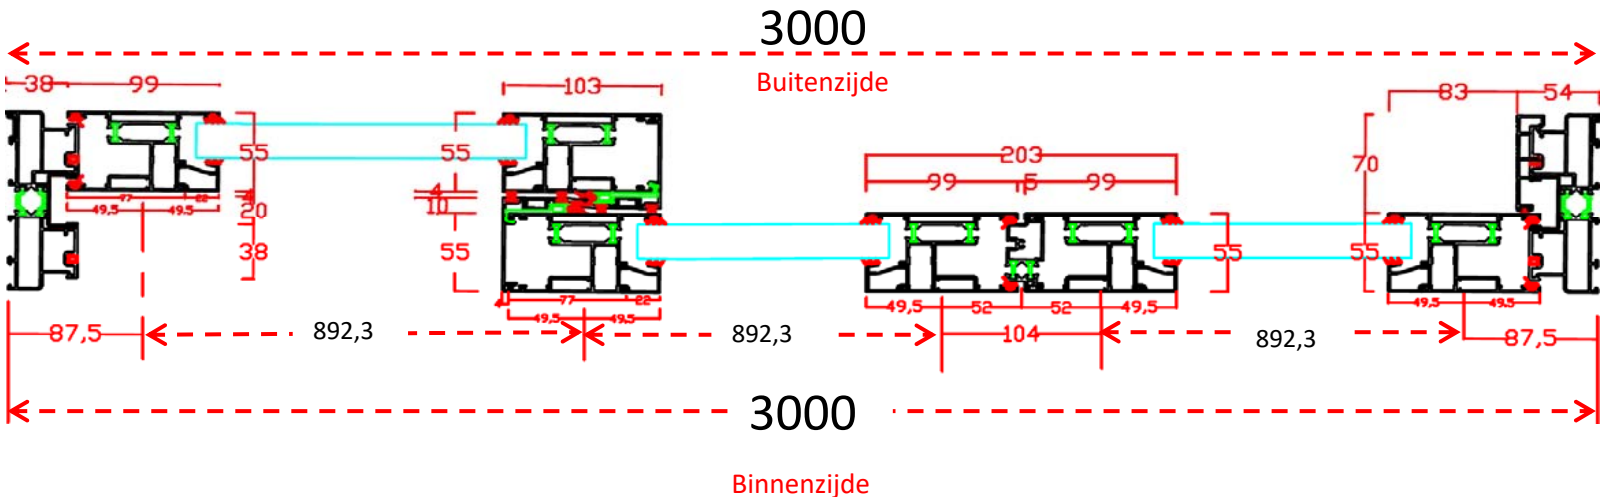
Detail B